
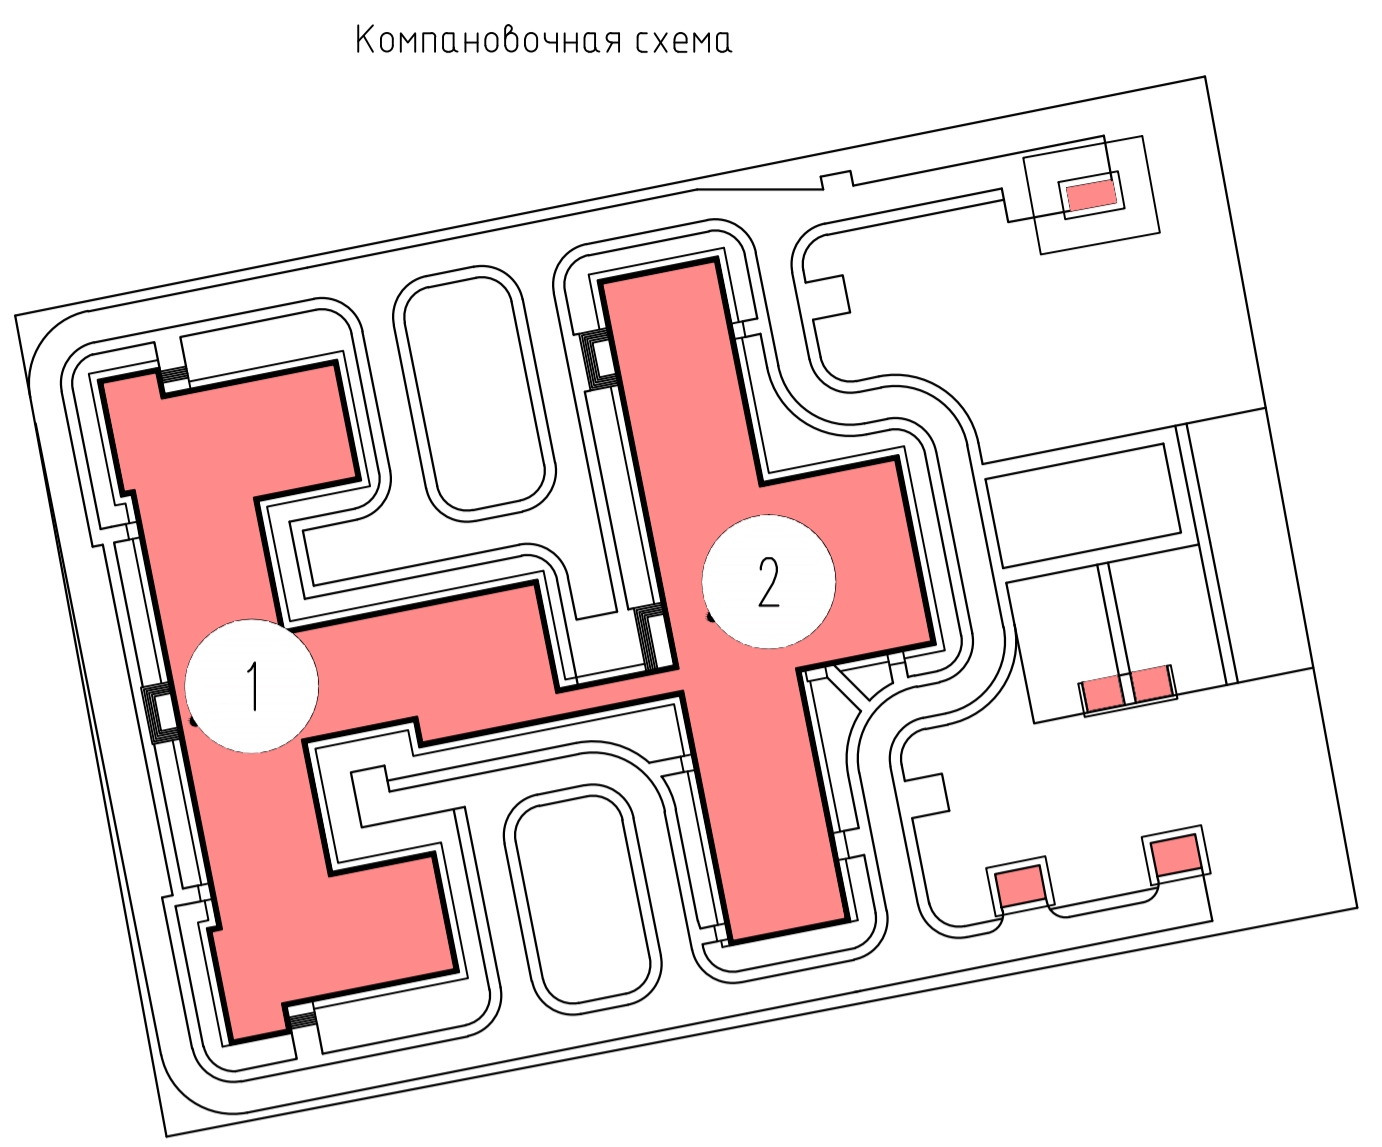


Учебный корпус

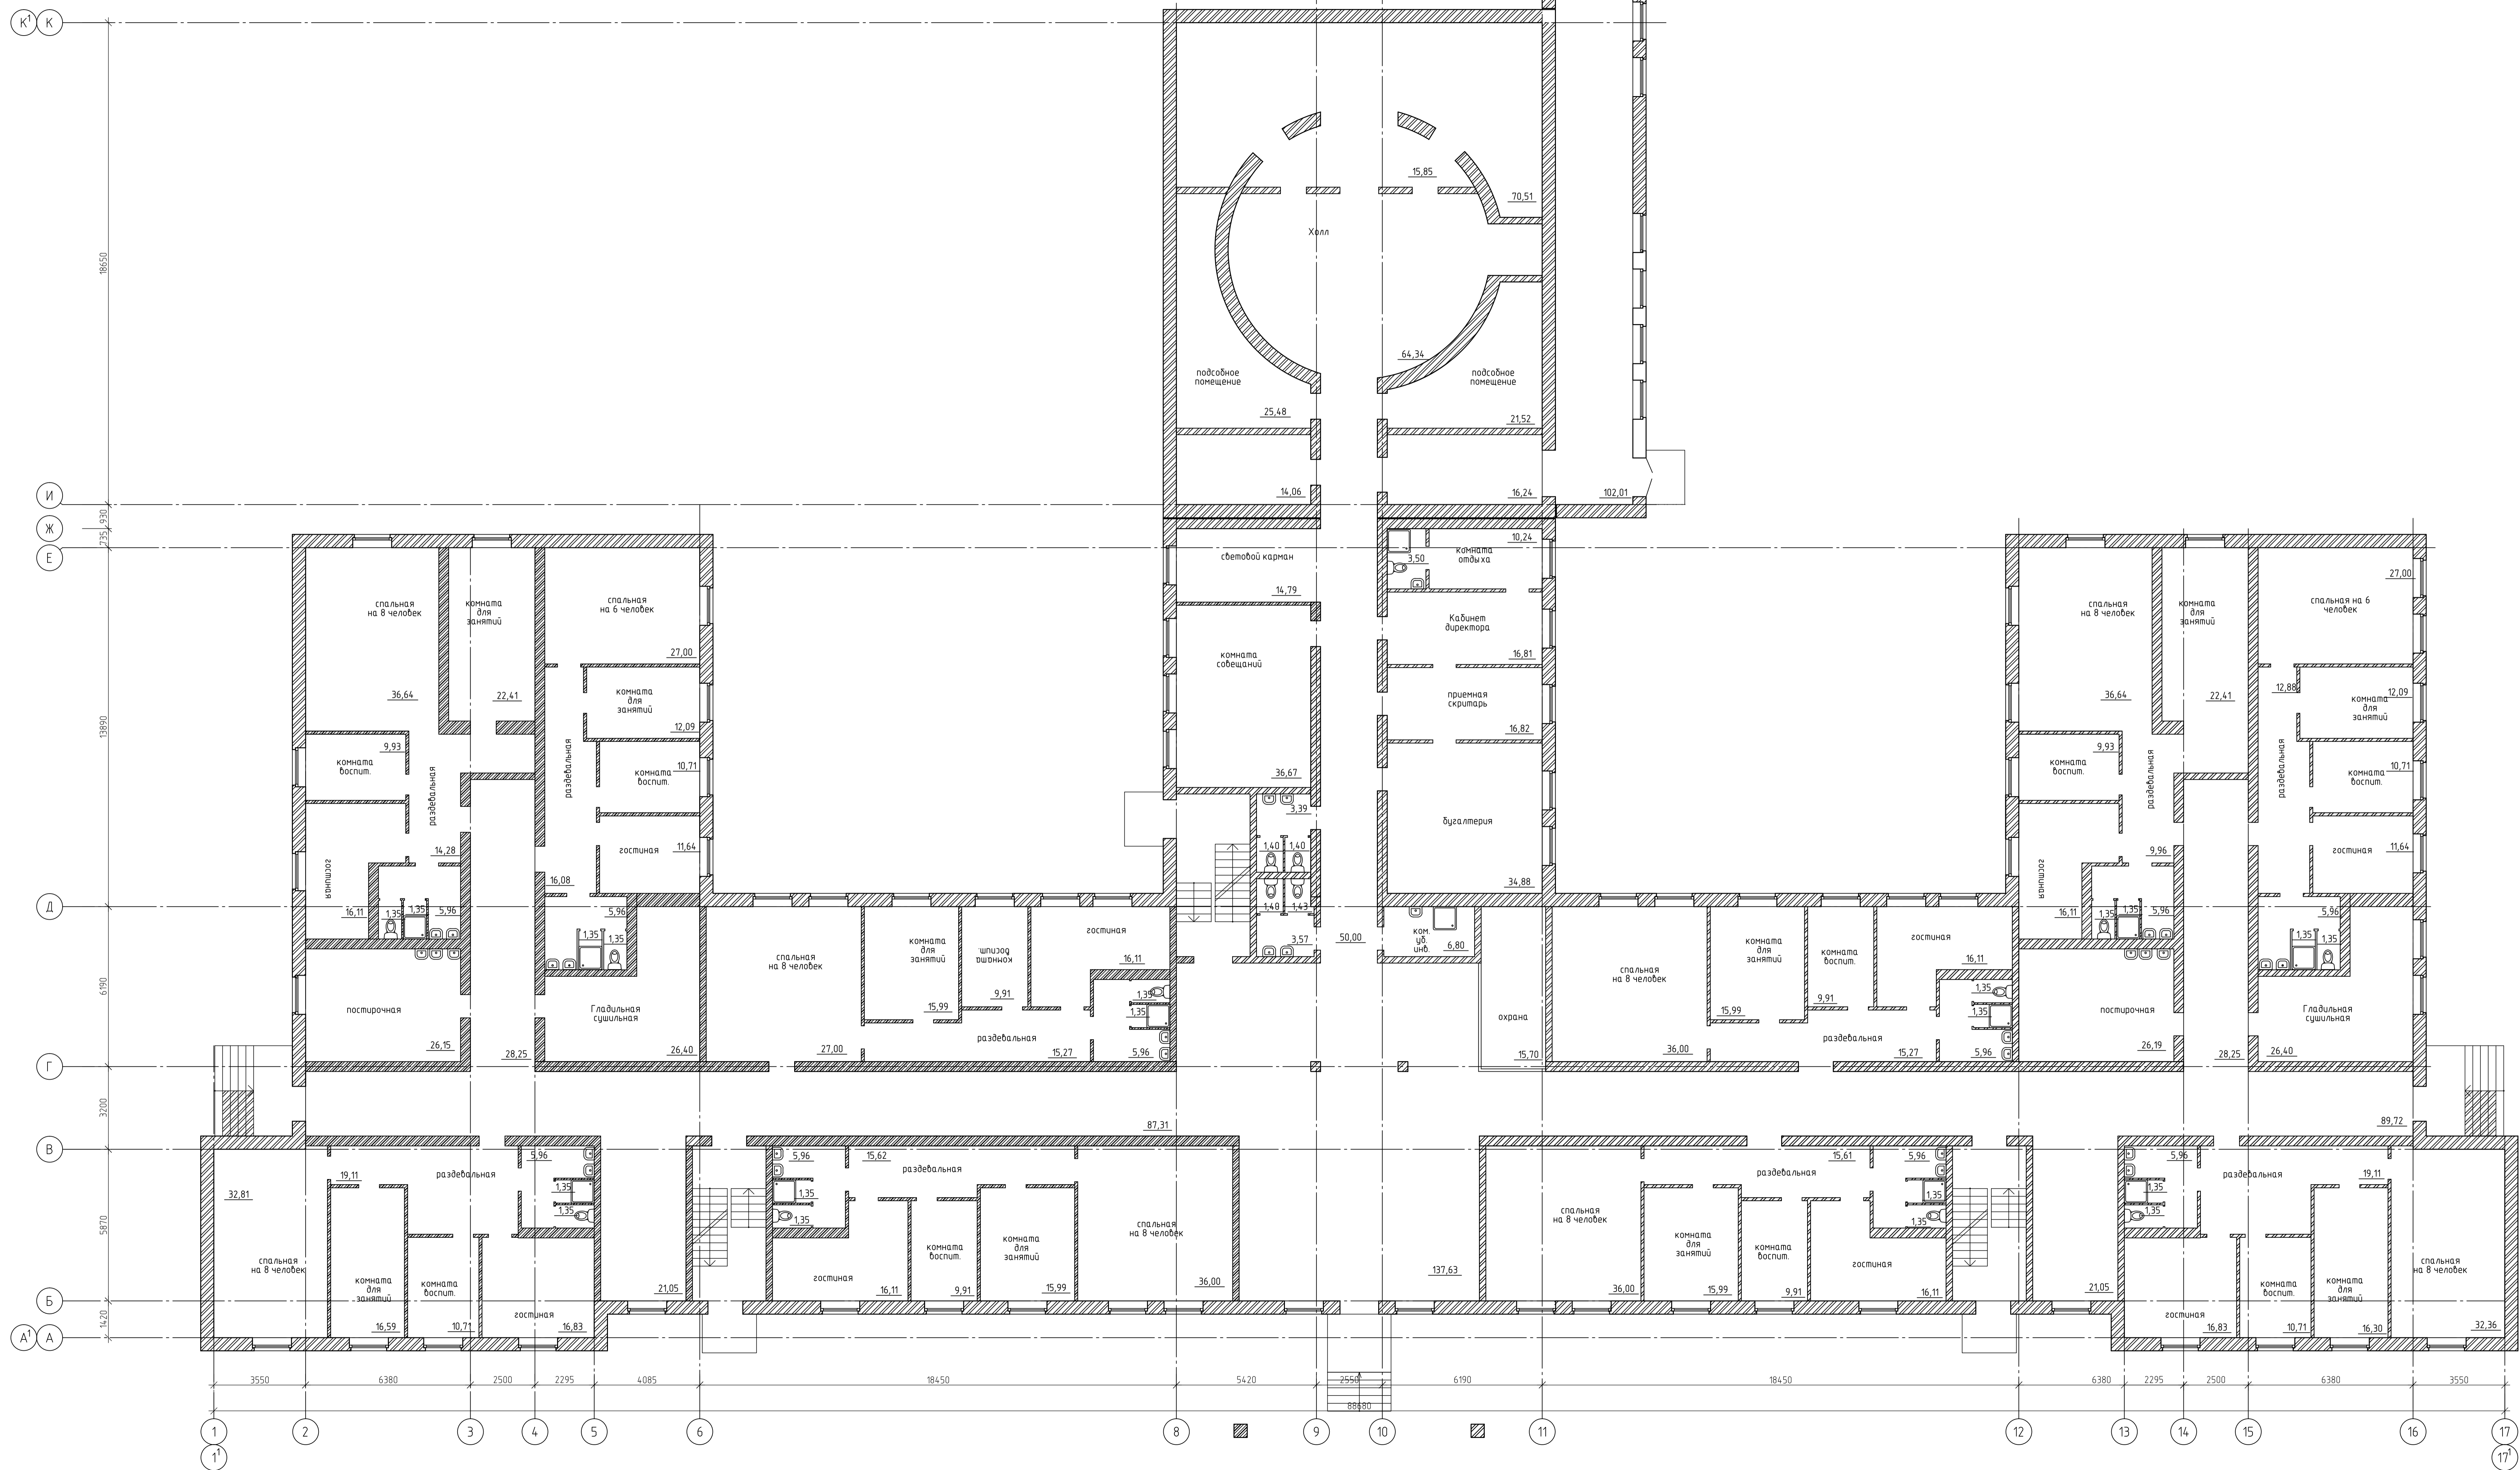

- Компаноочная схема
- 1 Спальный корпус
 - 2 Учебный корпус

| | | | | | | | | | |
|------------|--------|------|--------|-------|---|-----------------|--------|------|-------------|
| | | | | | Ревизионный детский центр в с. Покровские Селищи Зубово-Полянского района Республики Мордовия. | | | | |
| Изм. | Кол.ч. | Лист | № док. | Подп. | Дата | Спальный корпус | Стадия | Лист | Листов |
| Разработал | | | | | | ДП | | 3 | |
| Проверил | | | | | | 1 этаж | | | ООО "Юникс" |
| Н.контр. | | | | | | | | | |