



Учебный корпус

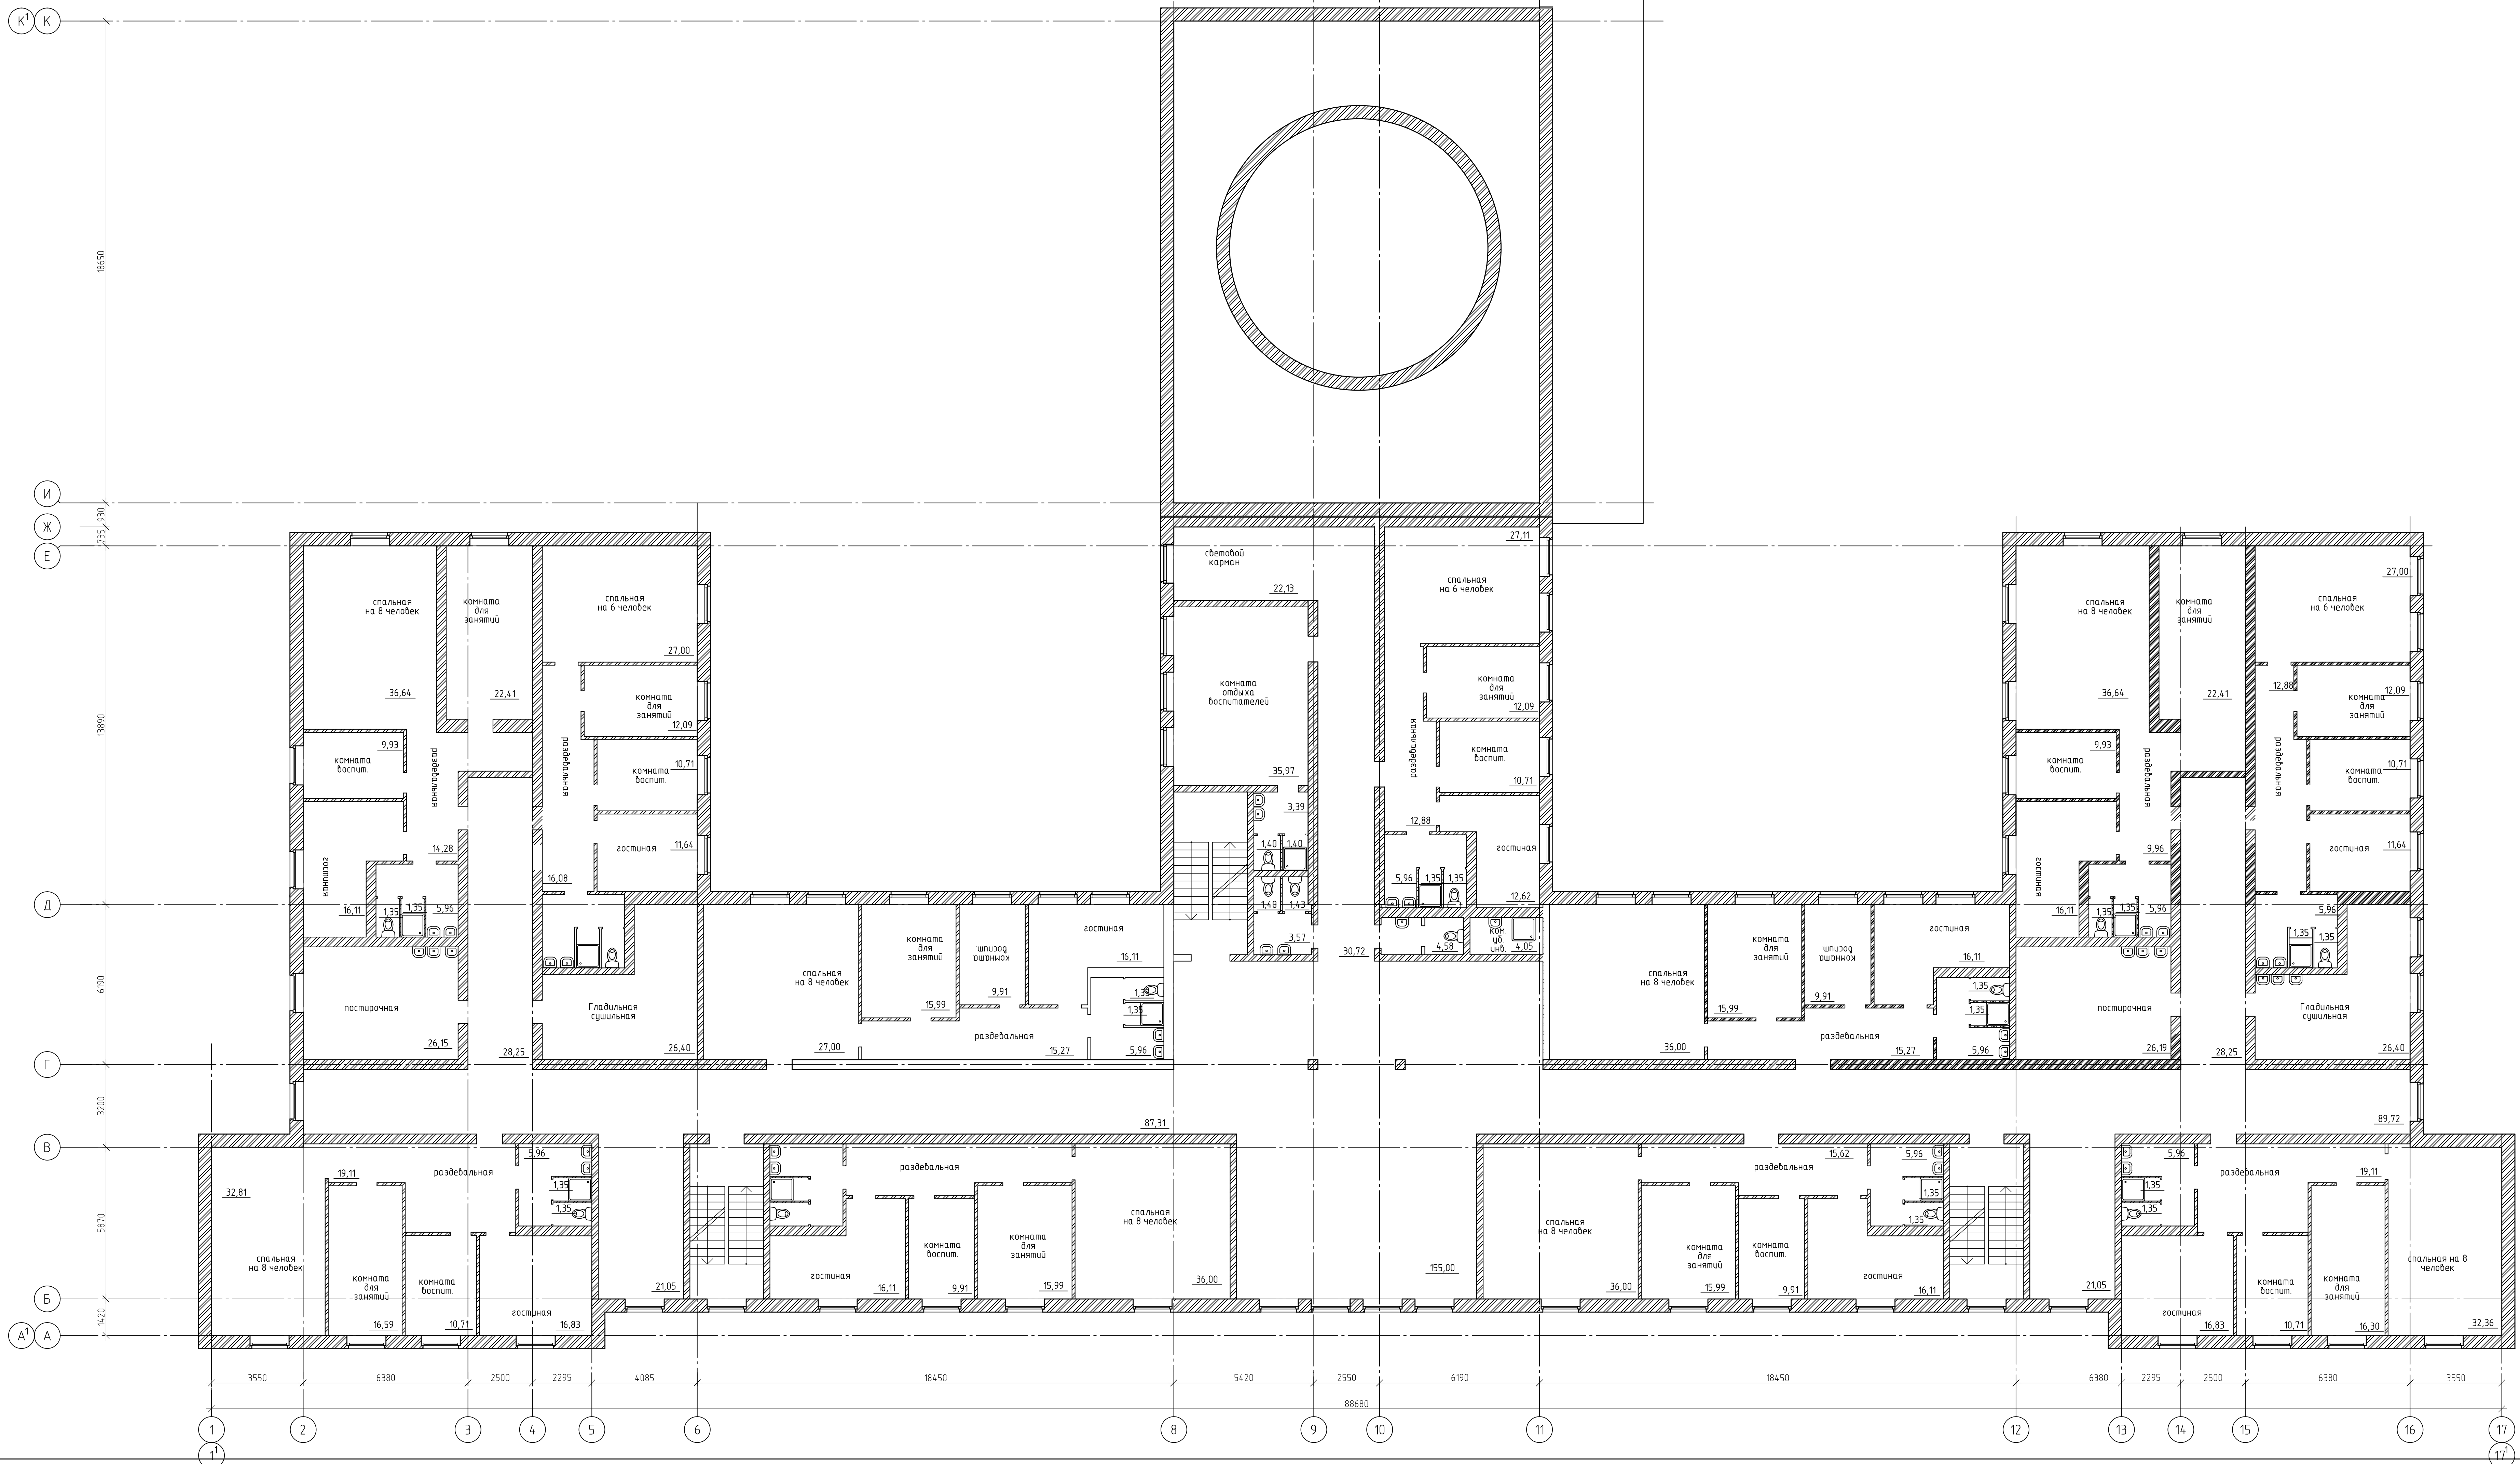

Компановочная схема

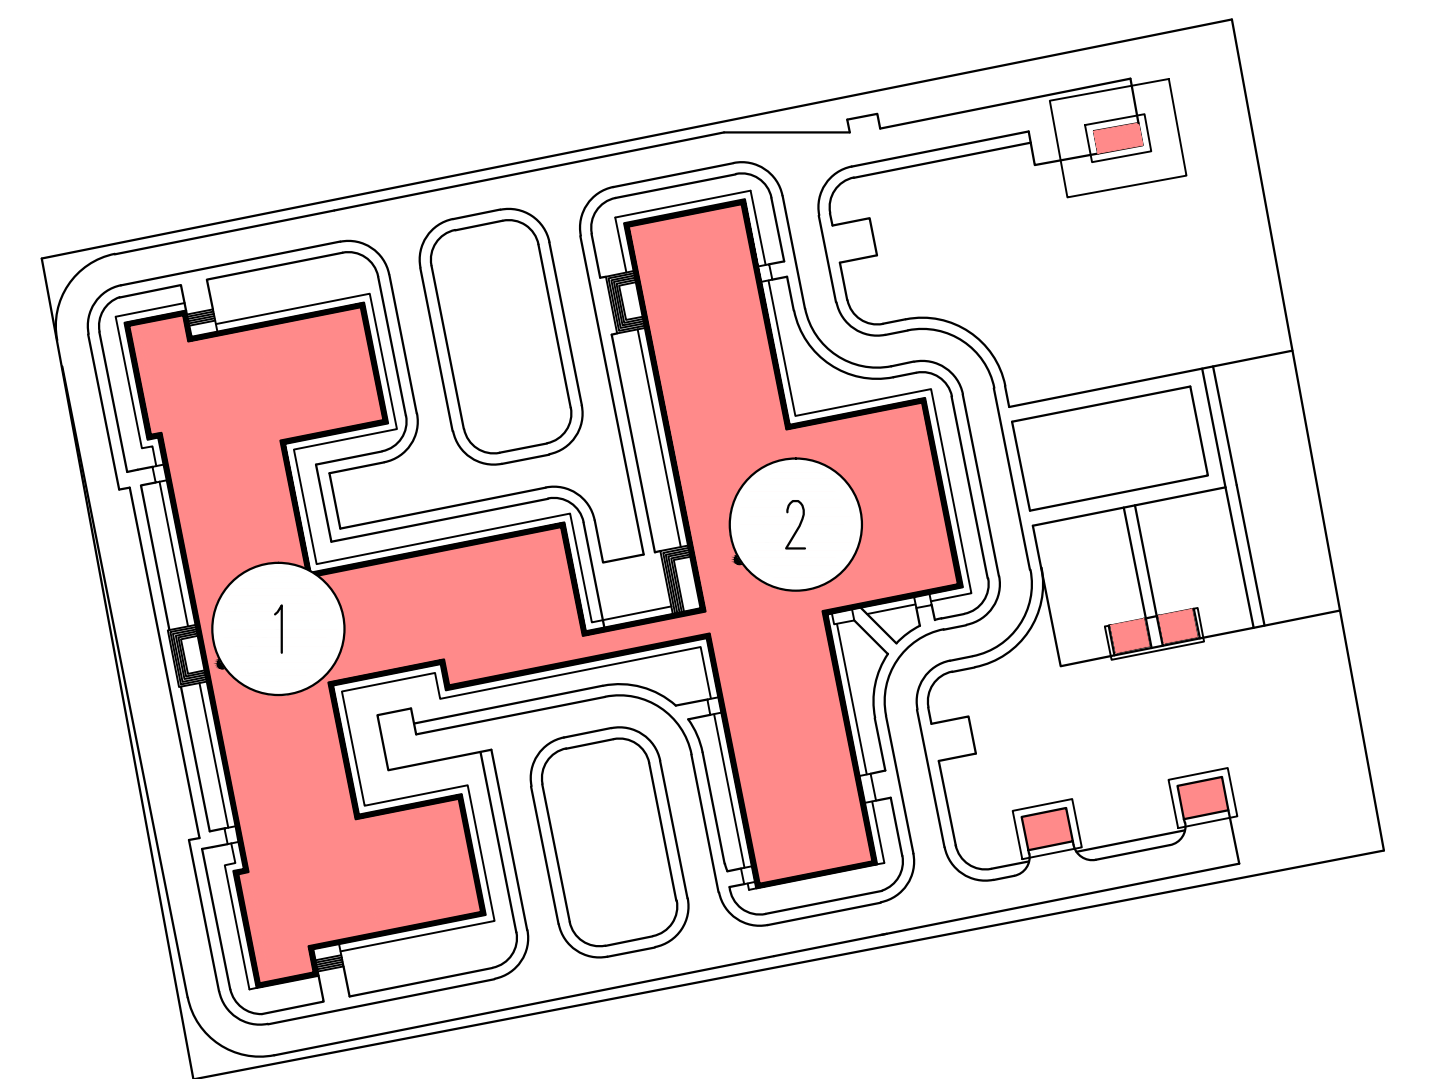

Компановочная схема

- 1 Спальный корпус
- 2 Учебный корпус

Имя И.Ф. П.И.О. Фамилия И.О. Фамилия И.О. Фамилия И.О. Фамилия И.О.

Изм.	Кол.ч.	Лист	№ док.	Подп.	Дата	Реконструкция детского центра в с. Покровские Селищи Зубово-Полянского района Республики Мордовия.			
Разработал						Спальный корпус	Стация	Лист	Листов
Проверил							ДП	5	
Н.контр.						2 этаж	ООО "Юникс"		