



Компаноночная схема

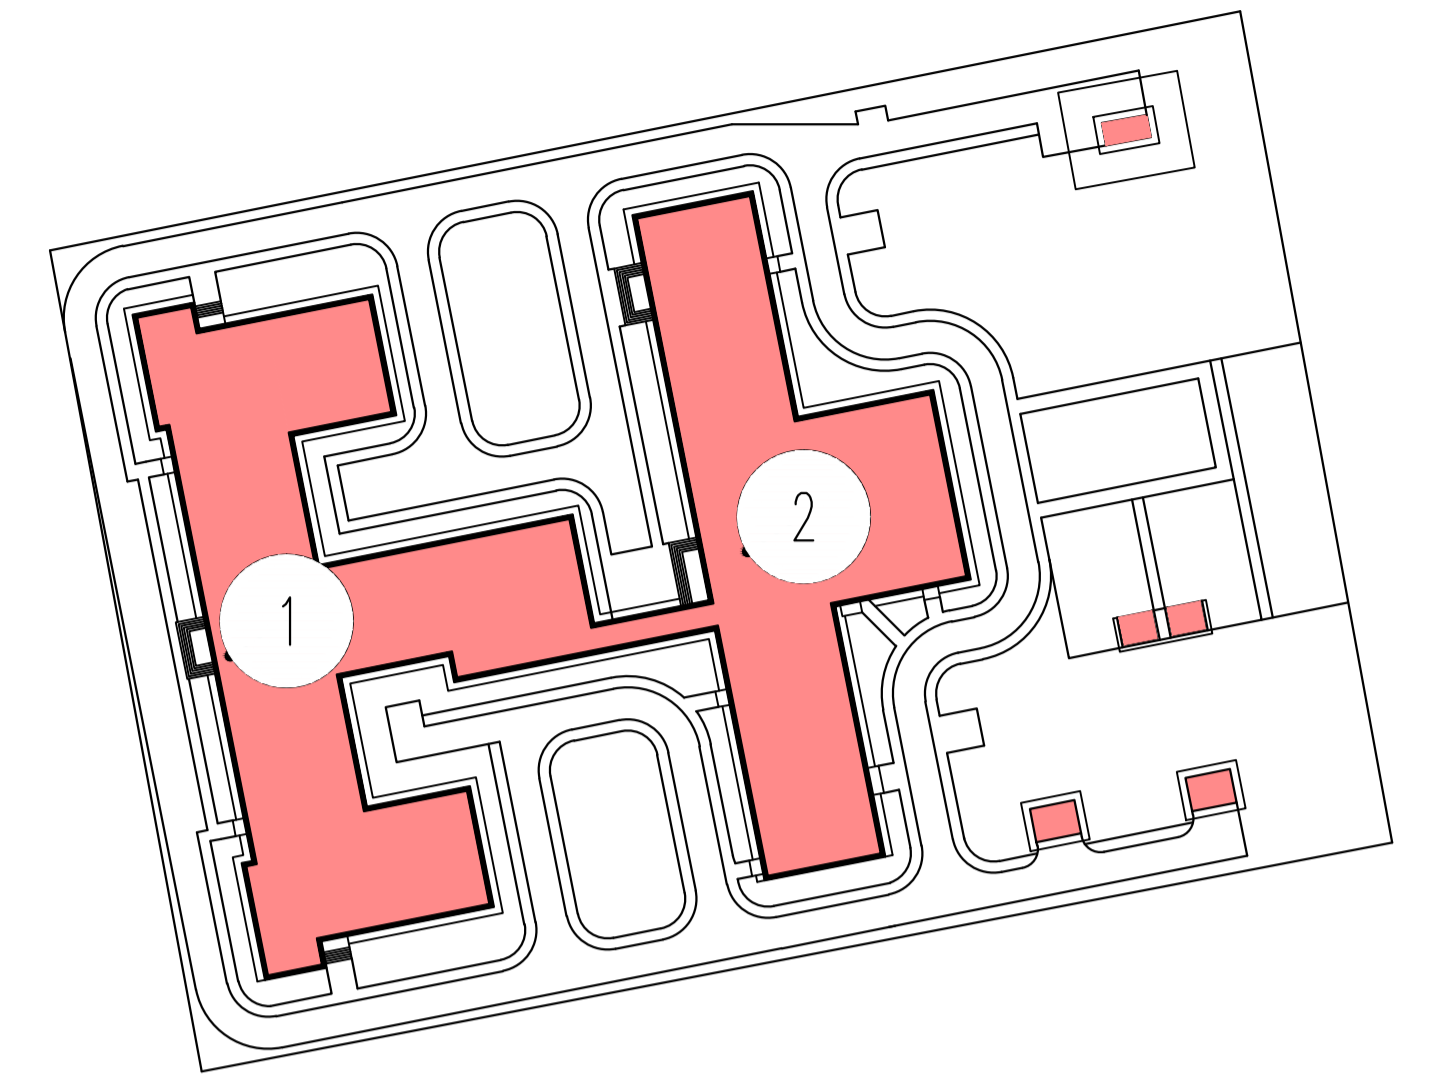

Учебный корпус

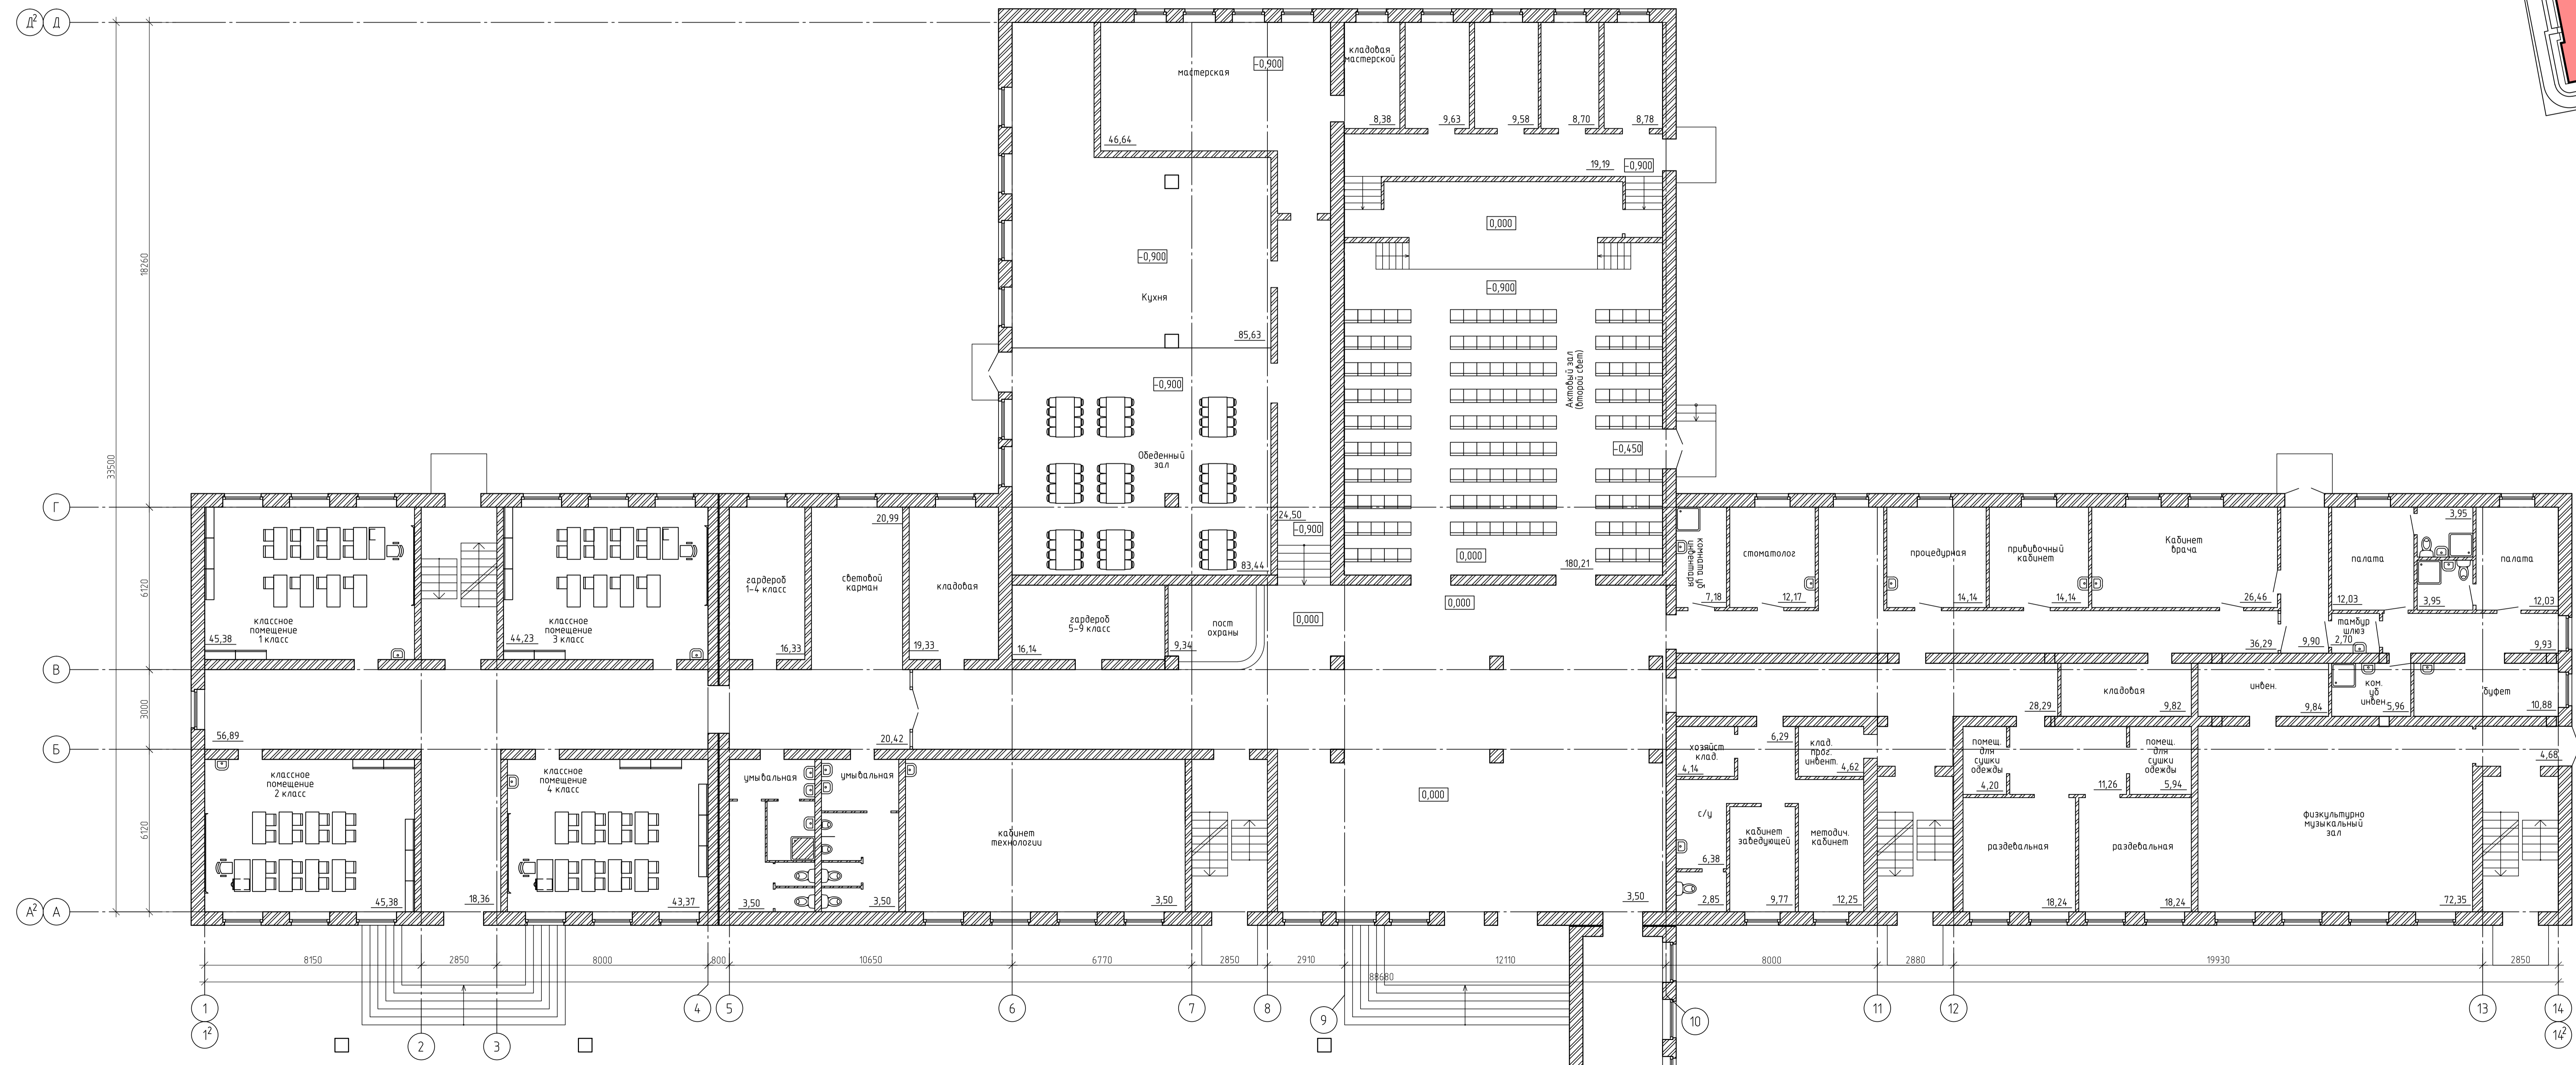

Компаноночная схема

- 1 Спальный корпус
- 2 Учебный корпус

Изм.	Кач.	Лист	№ док.	Подп.	Дата	-		
Разработал	Проверил	Реабилитационный детский центр в с. Покровские Селищи Зубово-Полянского района Республики Мордовия.				Стация	Лист	Листов
Учебный корпус						ДП	2	
1 этаж						ООО "Юникс"		
Н.контр.						Формат А2х3		