



Компановочная схема

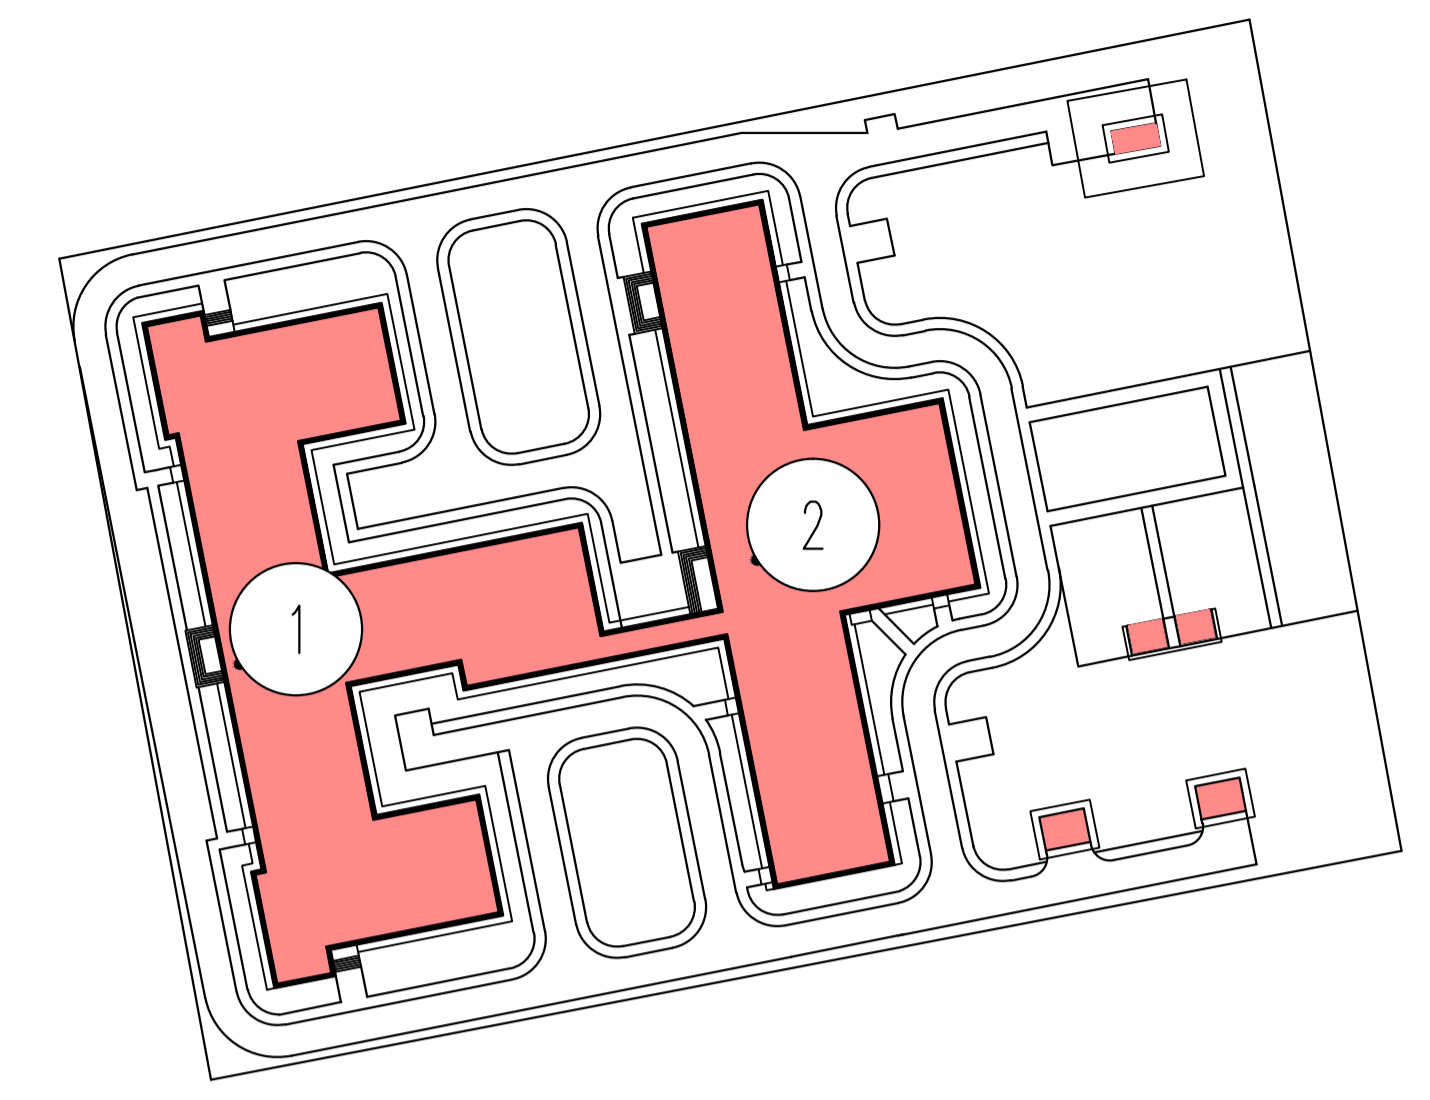

Компановочная схема

- 1 Спальный корпус
- 2 Учебный корпус

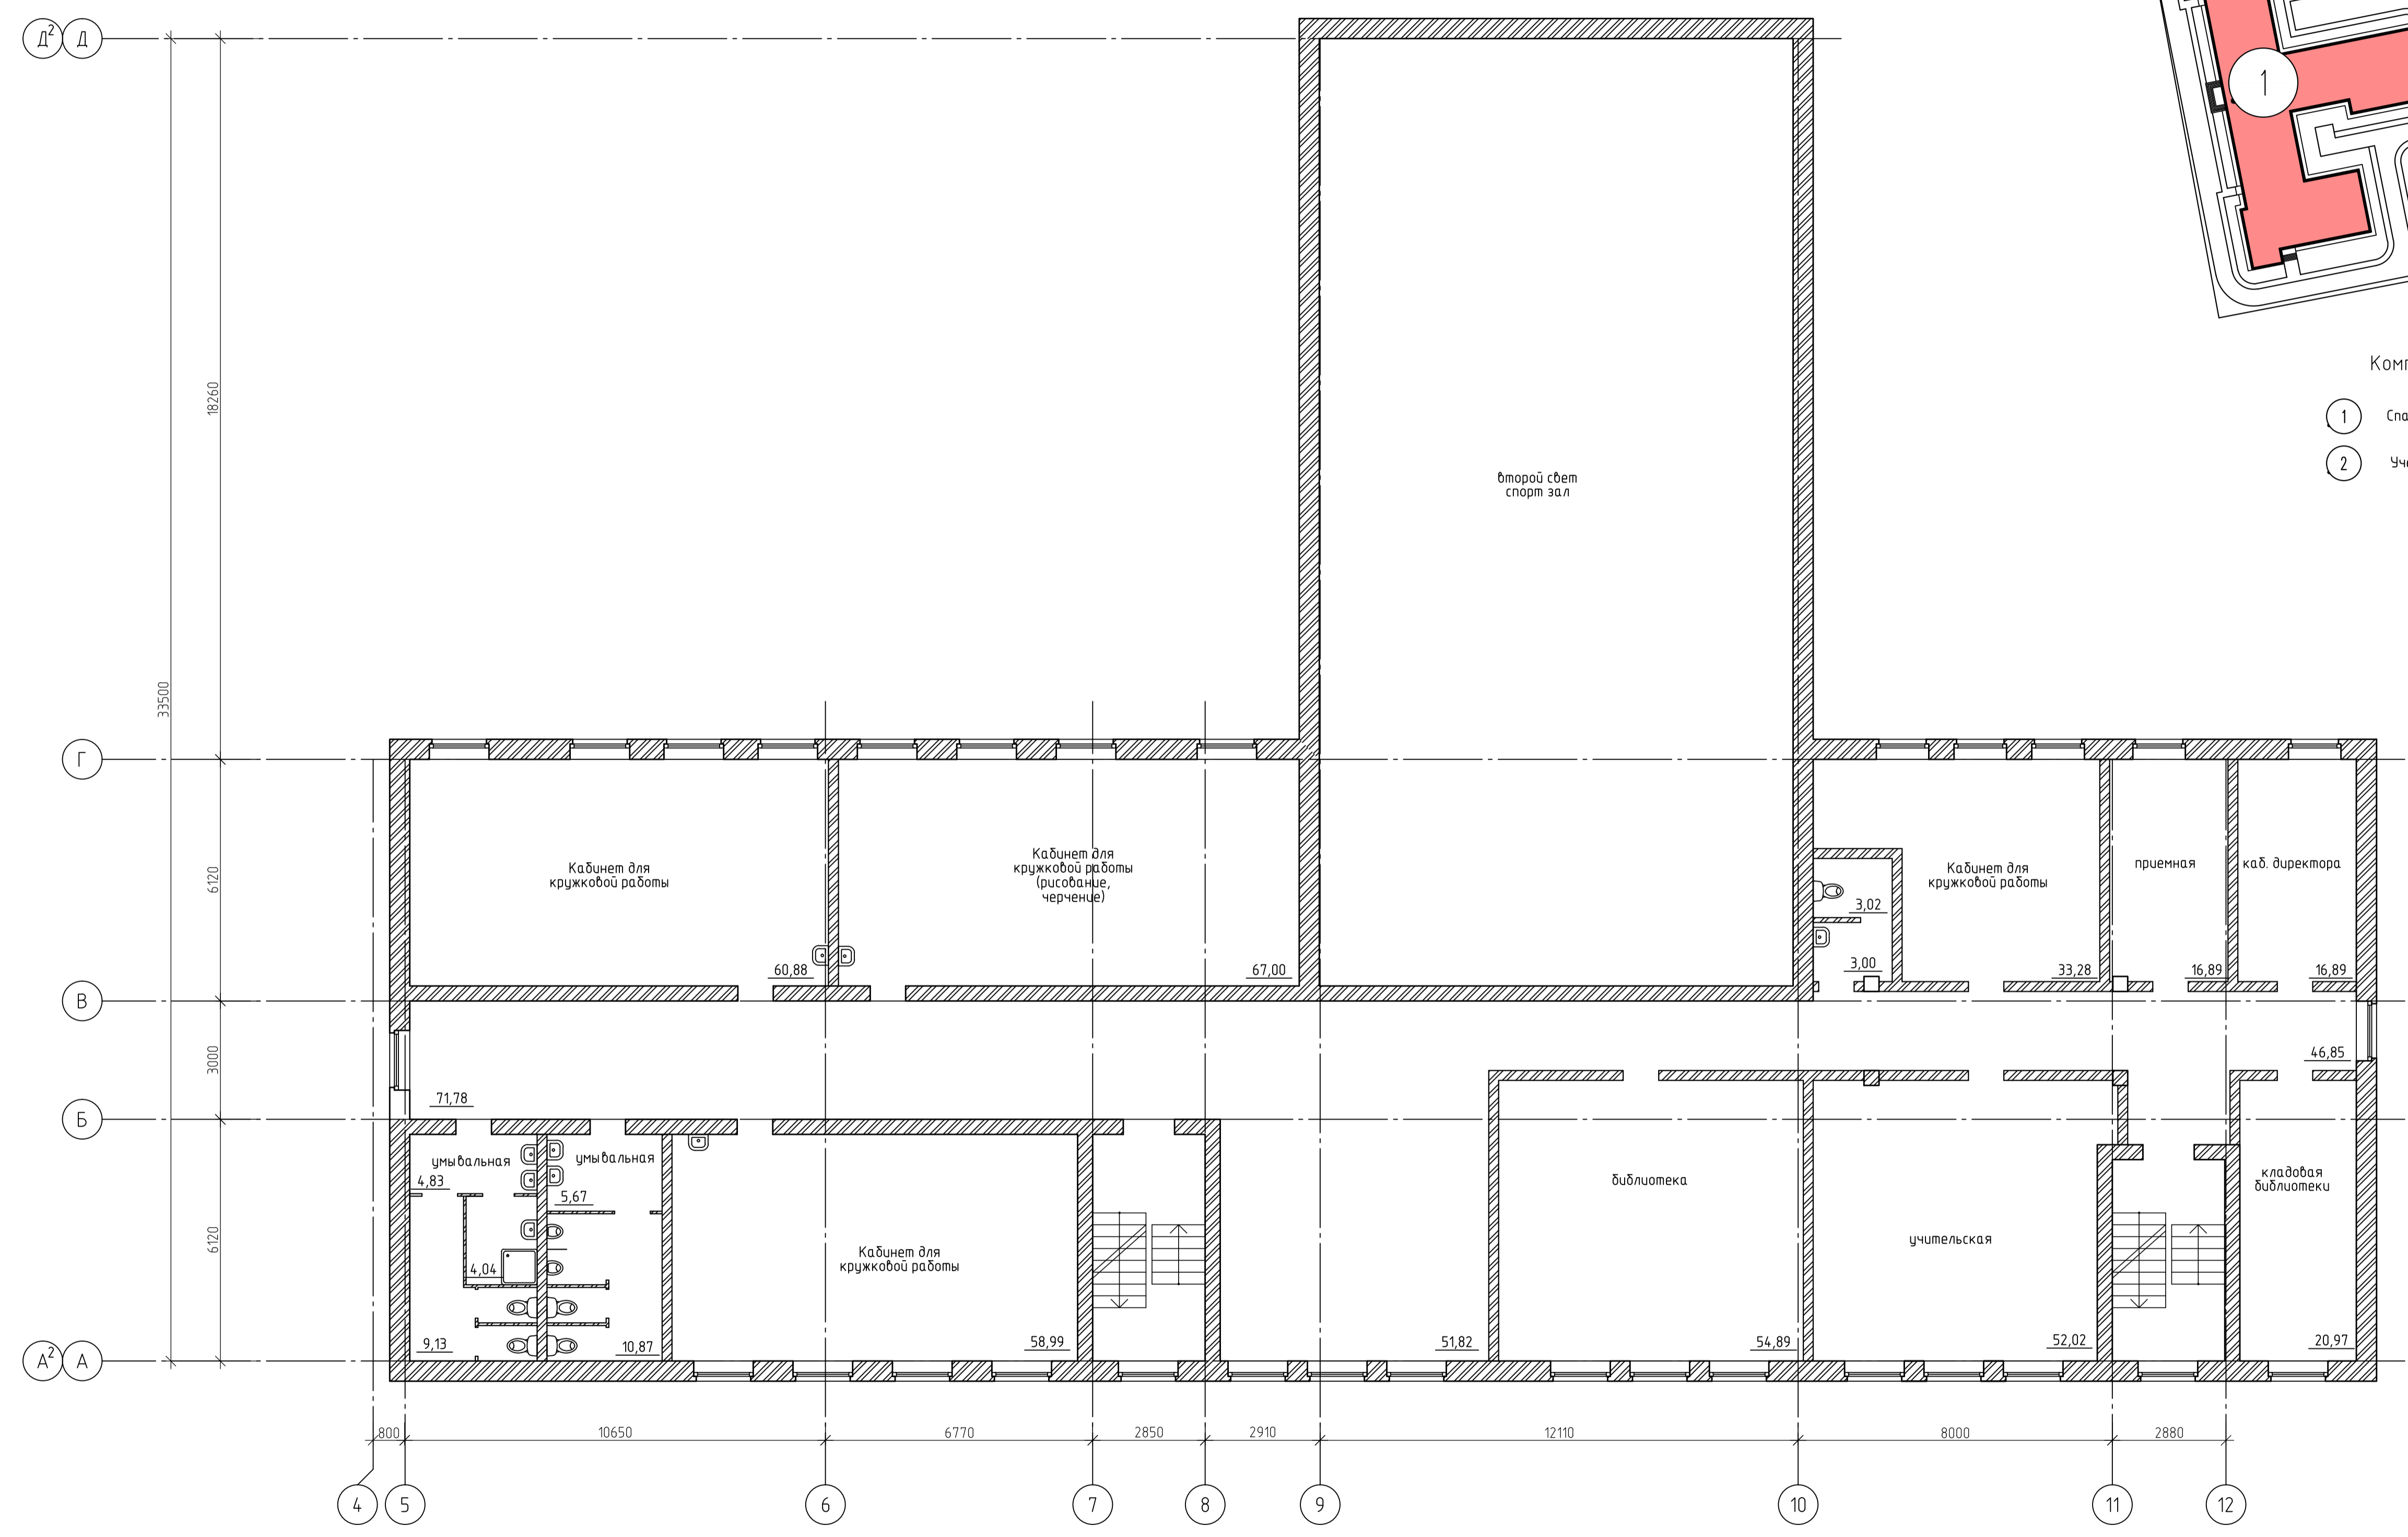

Согласовано	
Подп. и дата	Взам. инв. №
Инв. № подл.	

Реабилитационный детский центр в с. Покровские Селищи Зубова-Полянского района Республики Мордовия.					
Изм.	Кол. ч.	Лист	№ док.	Подп.	Дата
Разработал					
Проверил					
Учебный корпус			Стадия	Лист	Листов
3 этаж			ДП	6	
Н.контр.			ООО "Юникс"		
Формат А1					